


Условные обозначения

Обозначение	Наименование
	Проектируемое ограждение универсальное Fenys City 3D
	Границы зоны установки ограждения
	Границы земельного участка
	Шумозащитный экран
	Существующее ограждение
	Линии проездов, тротуаров, пешеходных дорожек, велодорожек по проекту РД-2-КЖ/05.14-5
	Зона выетки грунта при монтаже ограждения
	Границы проектируемого в соответствии с заданием на разработку благоустройства элементов благоустройства: ПУ-1-8-19225/19 от 10.06.2019
	Жилая застройка из плит

Примечание

1. Ограждение территории и устройство ландшафтного благоустройства будет производиться после монтажа ограждения, в рамках проекта благоустройства 2 этапа в соответствии с проектом РД-2-КЖ/05.14-5 (не входит в состав данного проекта).
2. Топоэвка выполнена ООО "АГ-ГЕО" заказчиком в декабре 2019 г., см. лист 6. Зеленым насаждениям в зоне установки ограждения, на момент УСП/КАДЛ не учтены.
3. Перед началом работ, согласовать с Заказчиком саборыты, монтажные узлы, схему установки ограждения, ворот и калиток.
4. Цвет ограждения, ворот, калиток РAL 7022 (серый), по англязы с домом №1, адрес: Понтонная ул., д.7, к.1
5. Протяженность ограждения 226 м. Площадь зоны установки ограждения составляет 226 кв. м. Границы объекта благоустройства – ограждения, проходят по обе стороны от оси установки ограждения на расстоянии 0,5 м. Такие условия установки ограждения составляют 1 м.
6. Подреженный газон в зоне установки ограждения восстановить с помощью засыпки плодородного грунта и посевом газонной травы.
7. РД-17-00СТ – проект реконструкции Оборонной ул. от Завойского пр. до Лазерного шоссе (не входит в состав данного проекта).

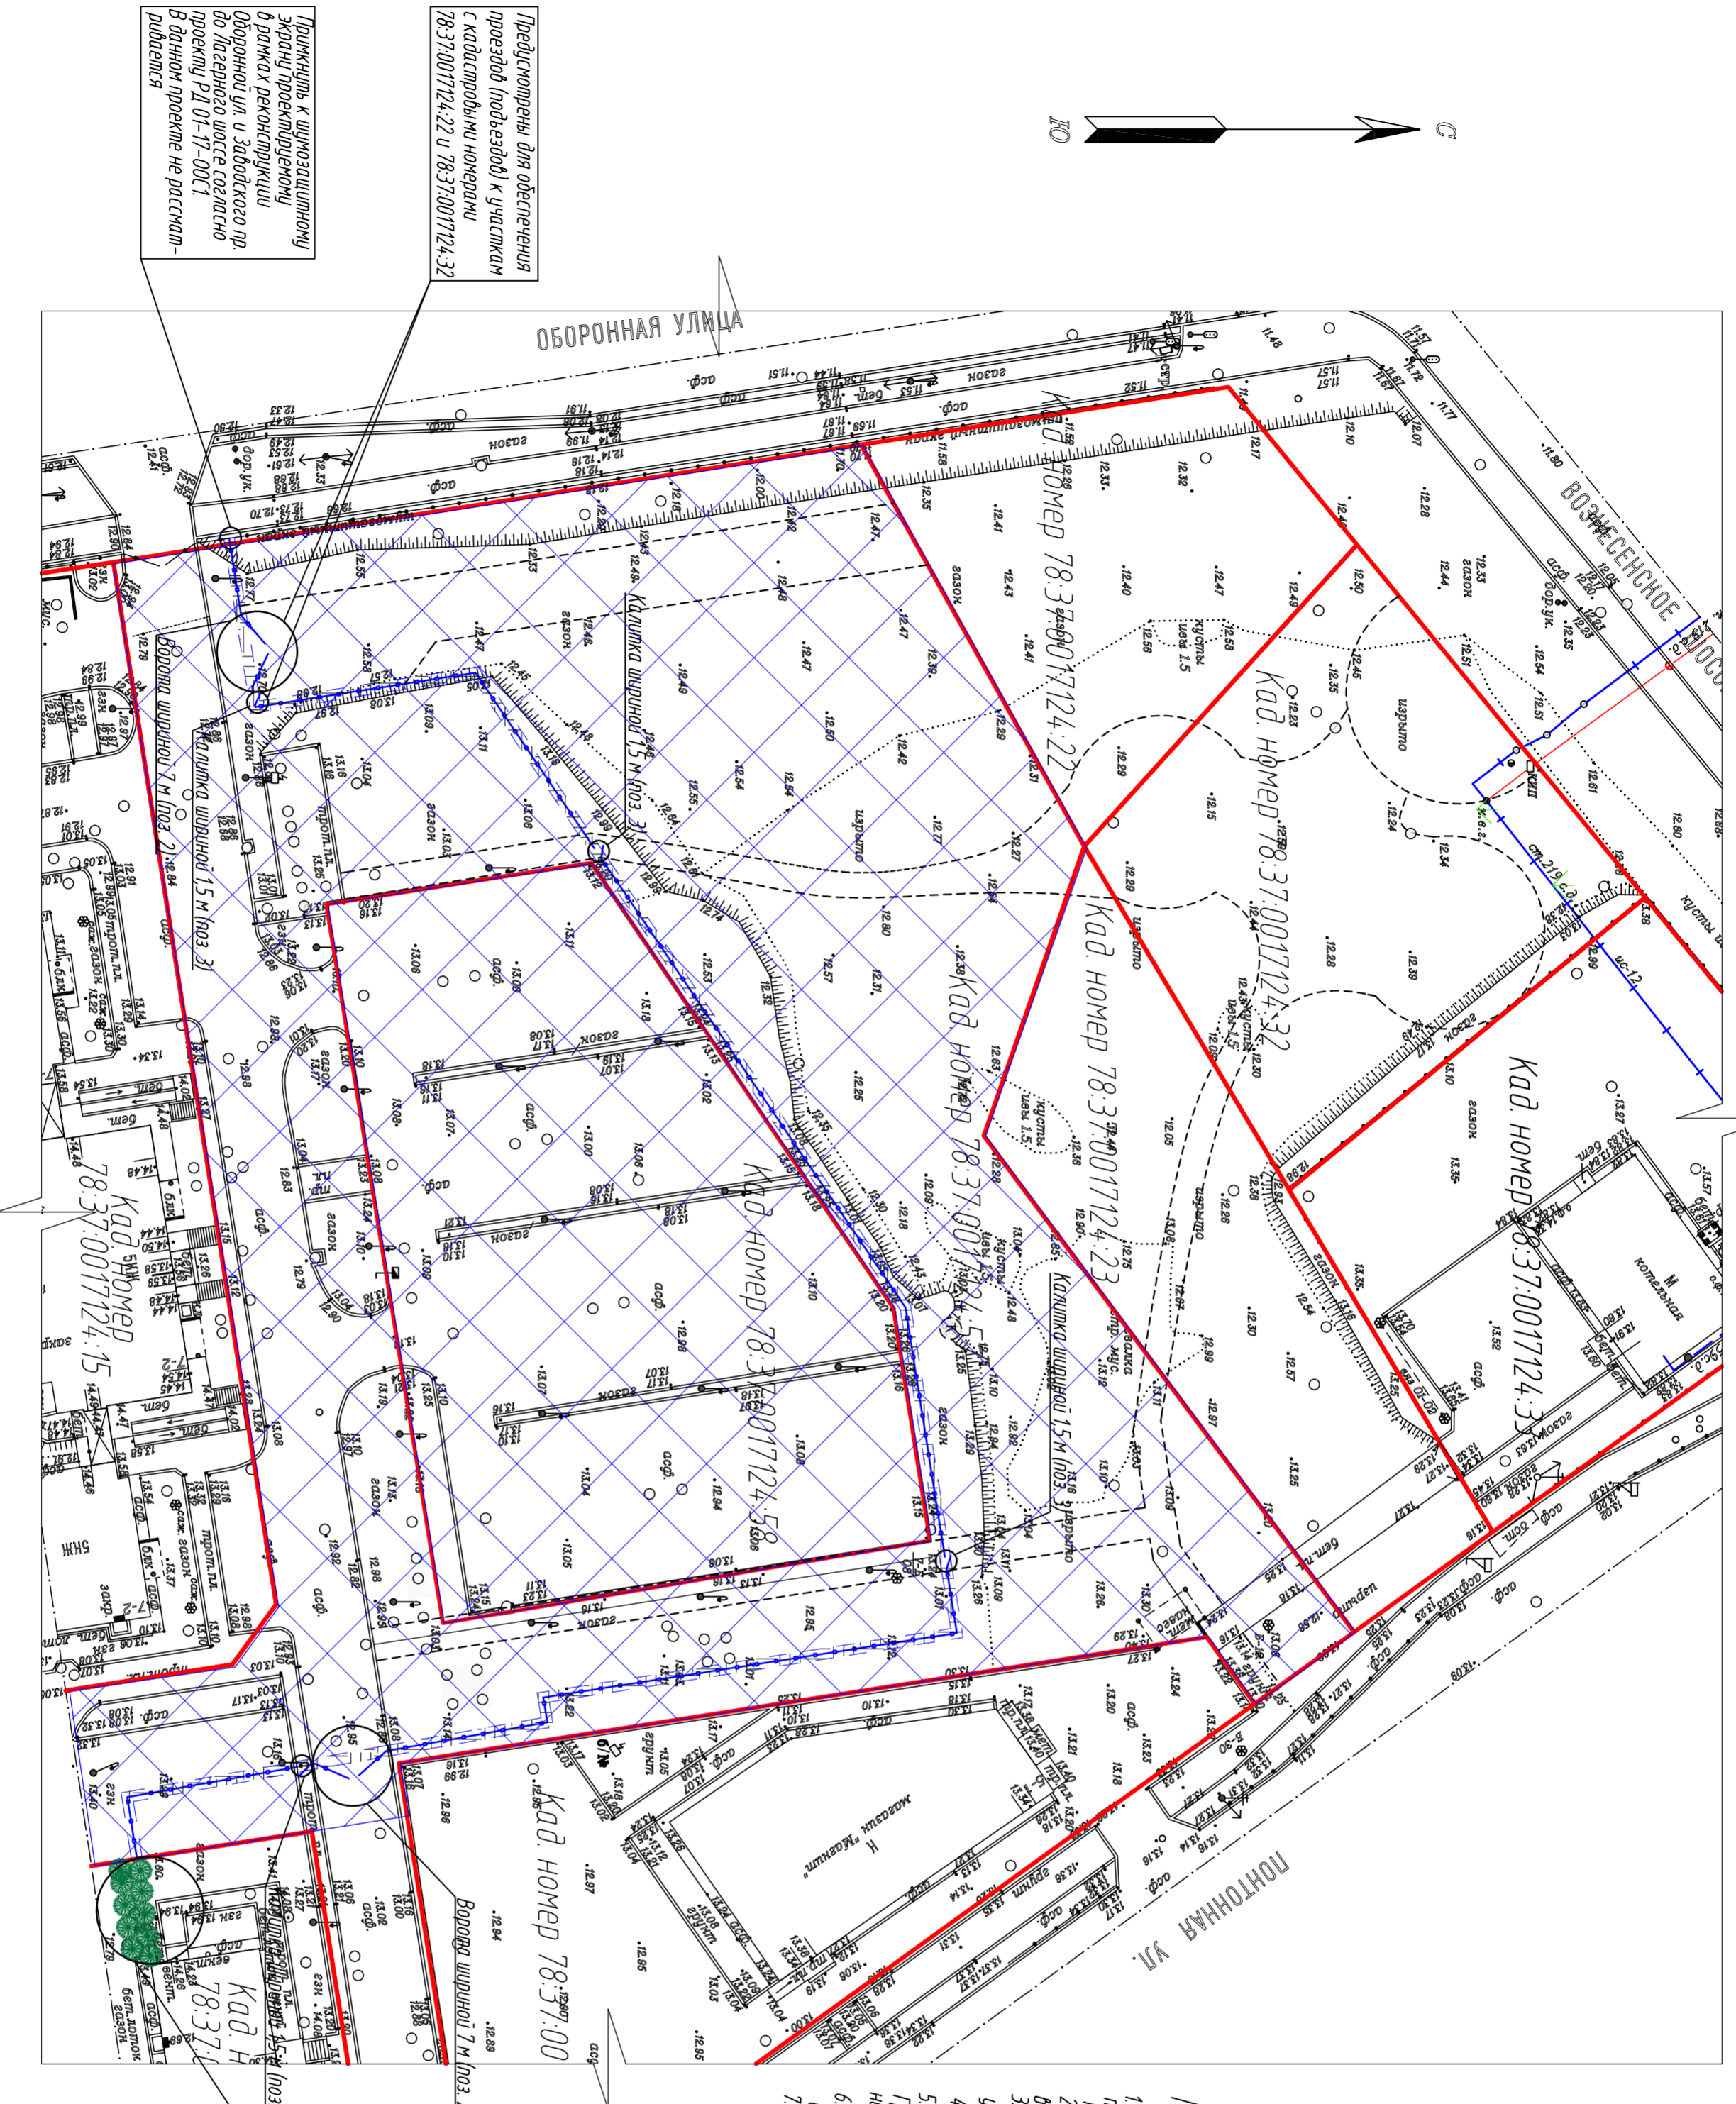

Предусмотрены для обеспечения проездов (подъездов) к участкам с кадастровыми номерами 78:37:0017124:22 и 78:37:0017124:32

Приближены к шумозащитному экрану проектируемого оборонной ул. и Завойского пр. до Лазерного шоссе согласно проекту РД-01-17-00СТ. В данном проекте не расставлены

Привлекаемые проектируемого ограждения к жилой застройке из плит. Размещение проектируемого ограждения из жилой застройки не входит в объем работ на данном этапе проекта благоустройства

Имя				Лист				Дата			
Проектировщик				Лист №				Подпись			
Разработчик				Лист №				Подпись			
78:37:0017124:15				78:37:0017124:22				78:37:0017124:32			
78:37:0017124:22				78:37:0017124:23				78:37:0017124:24			
78:37:0017124:23				78:37:0017124:24				78:37:0017124:25			
78:37:0017124:25				78:37:0017124:26				78:37:0017124:27			
78:37:0017124:26				78:37:0017124:27				78:37:0017124:28			
78:37:0017124:27				78:37:0017124:28				78:37:0017124:29			
78:37:0017124:152				78:37:0017124:153				78:37:0017124:154			
78:37:0017124:15											